


Vue en plan du bâtiment du site de Mon Idée

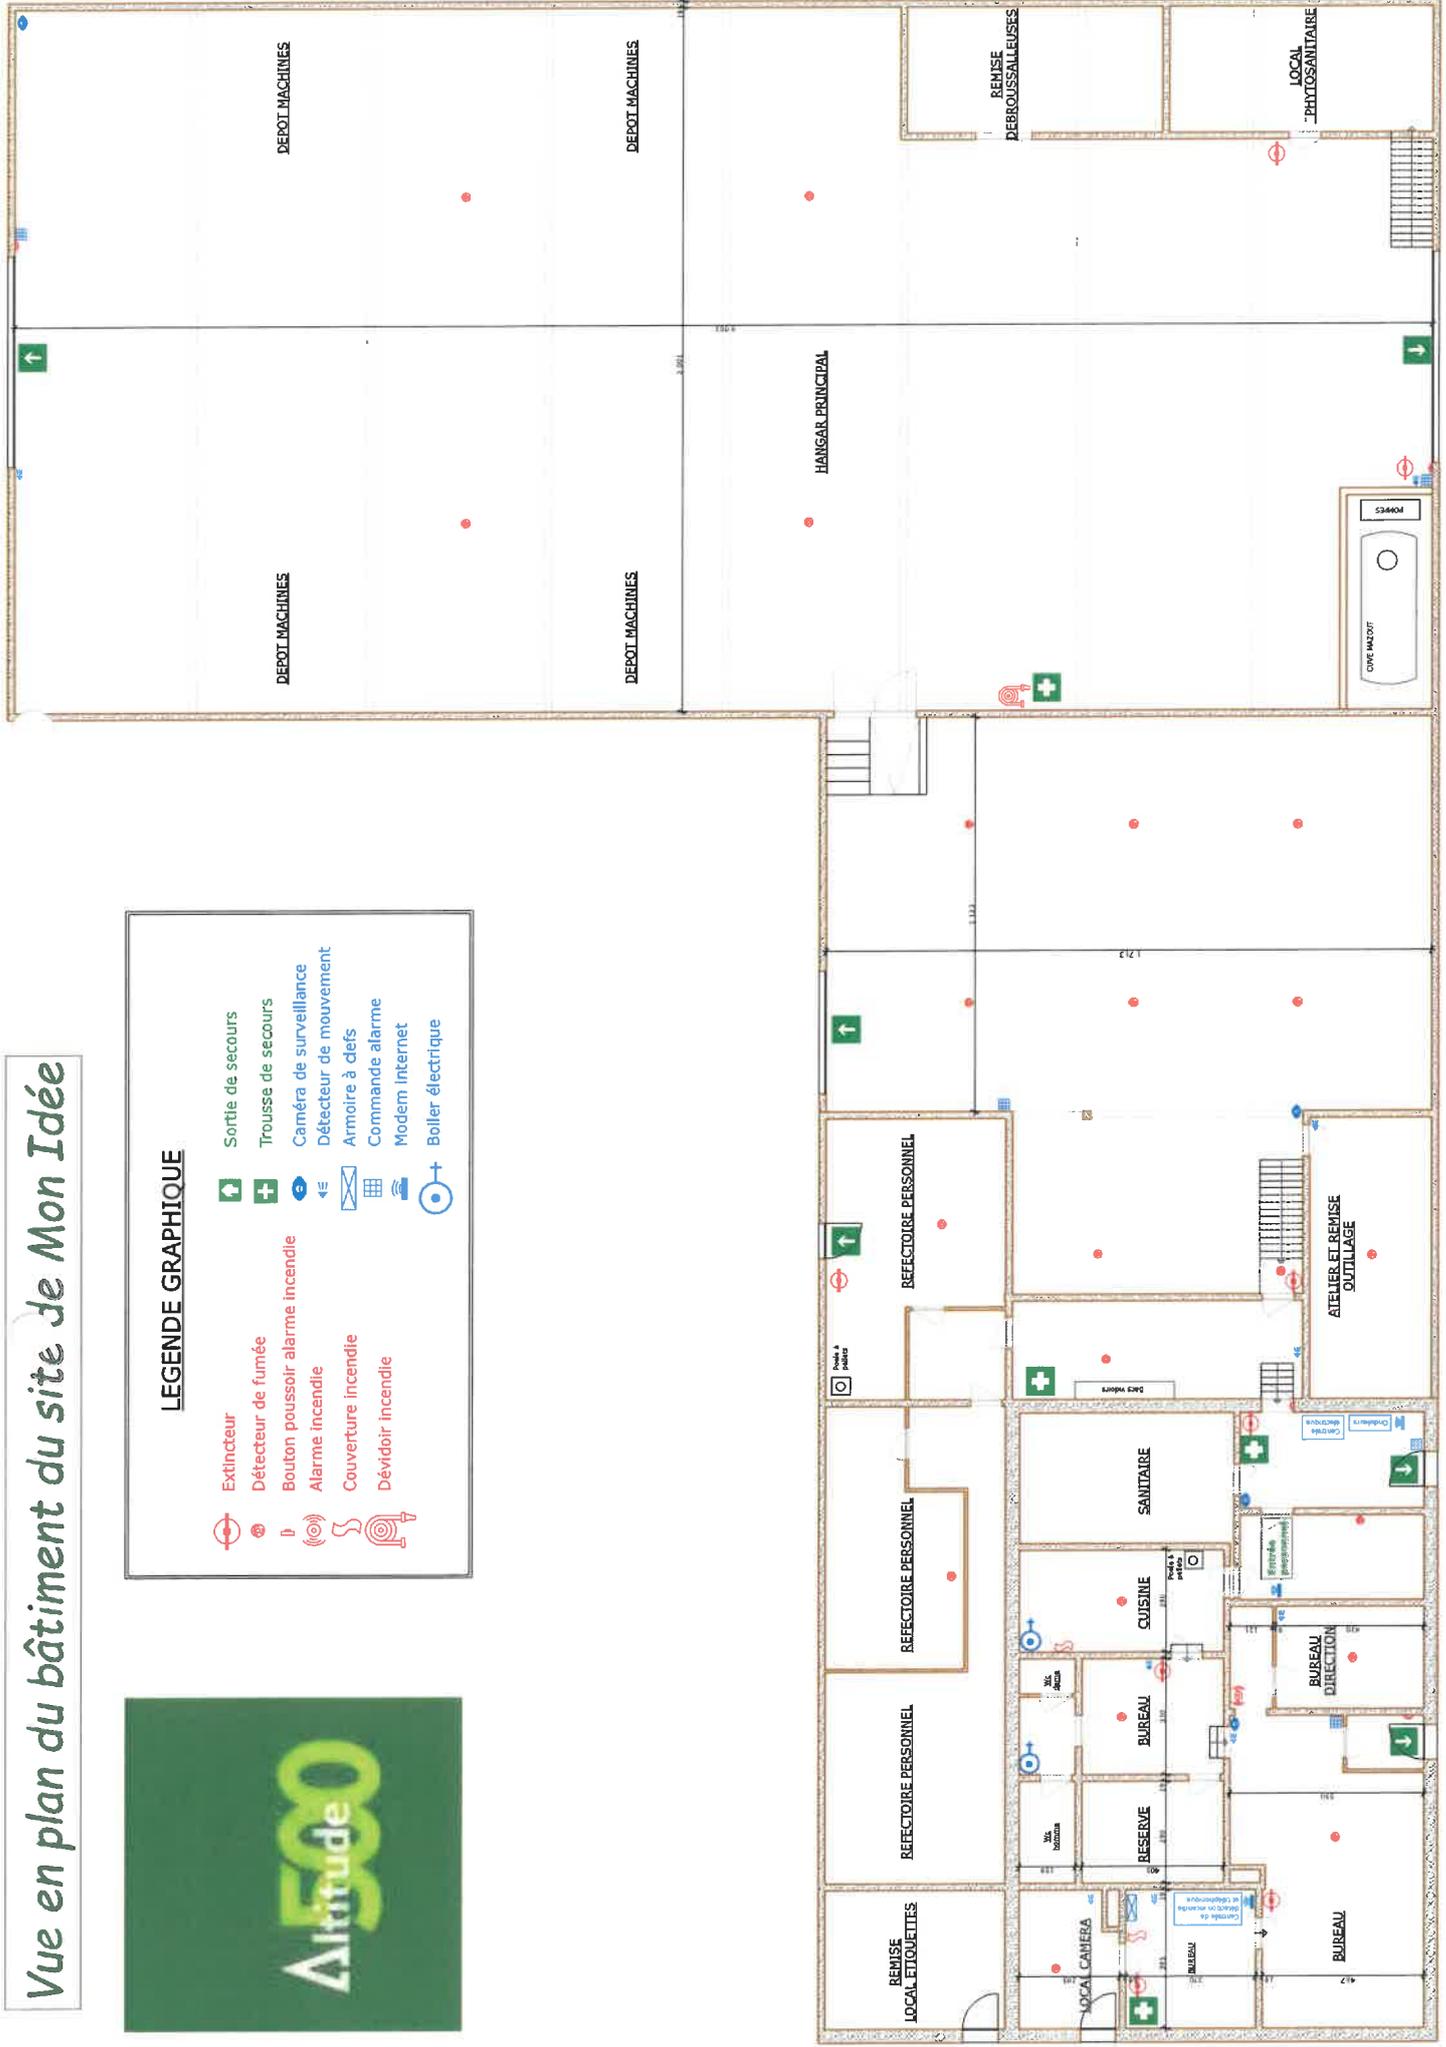

LEGENDE GRAPHIQUE

- | | | | |
|--|---------------------------------|--|------------------------|
| | Extincteur | | Sortie de secours |
| | Détecteur de fumée | | Trousse de secours |
| | Bouton poussoir alarme incendie | | Caméra de surveillance |
| | Alarme incendie | | Détecteur de mouvement |
| | Couverture incendie | | Armoire à clefs |
| | Dévidoir incendie | | Commande alarme |
| | | | Modem internet |
| | | | Boiler électrique |



POINT DE RASSEMBLEMENT

POINT DE RASSEMBLEMENT